

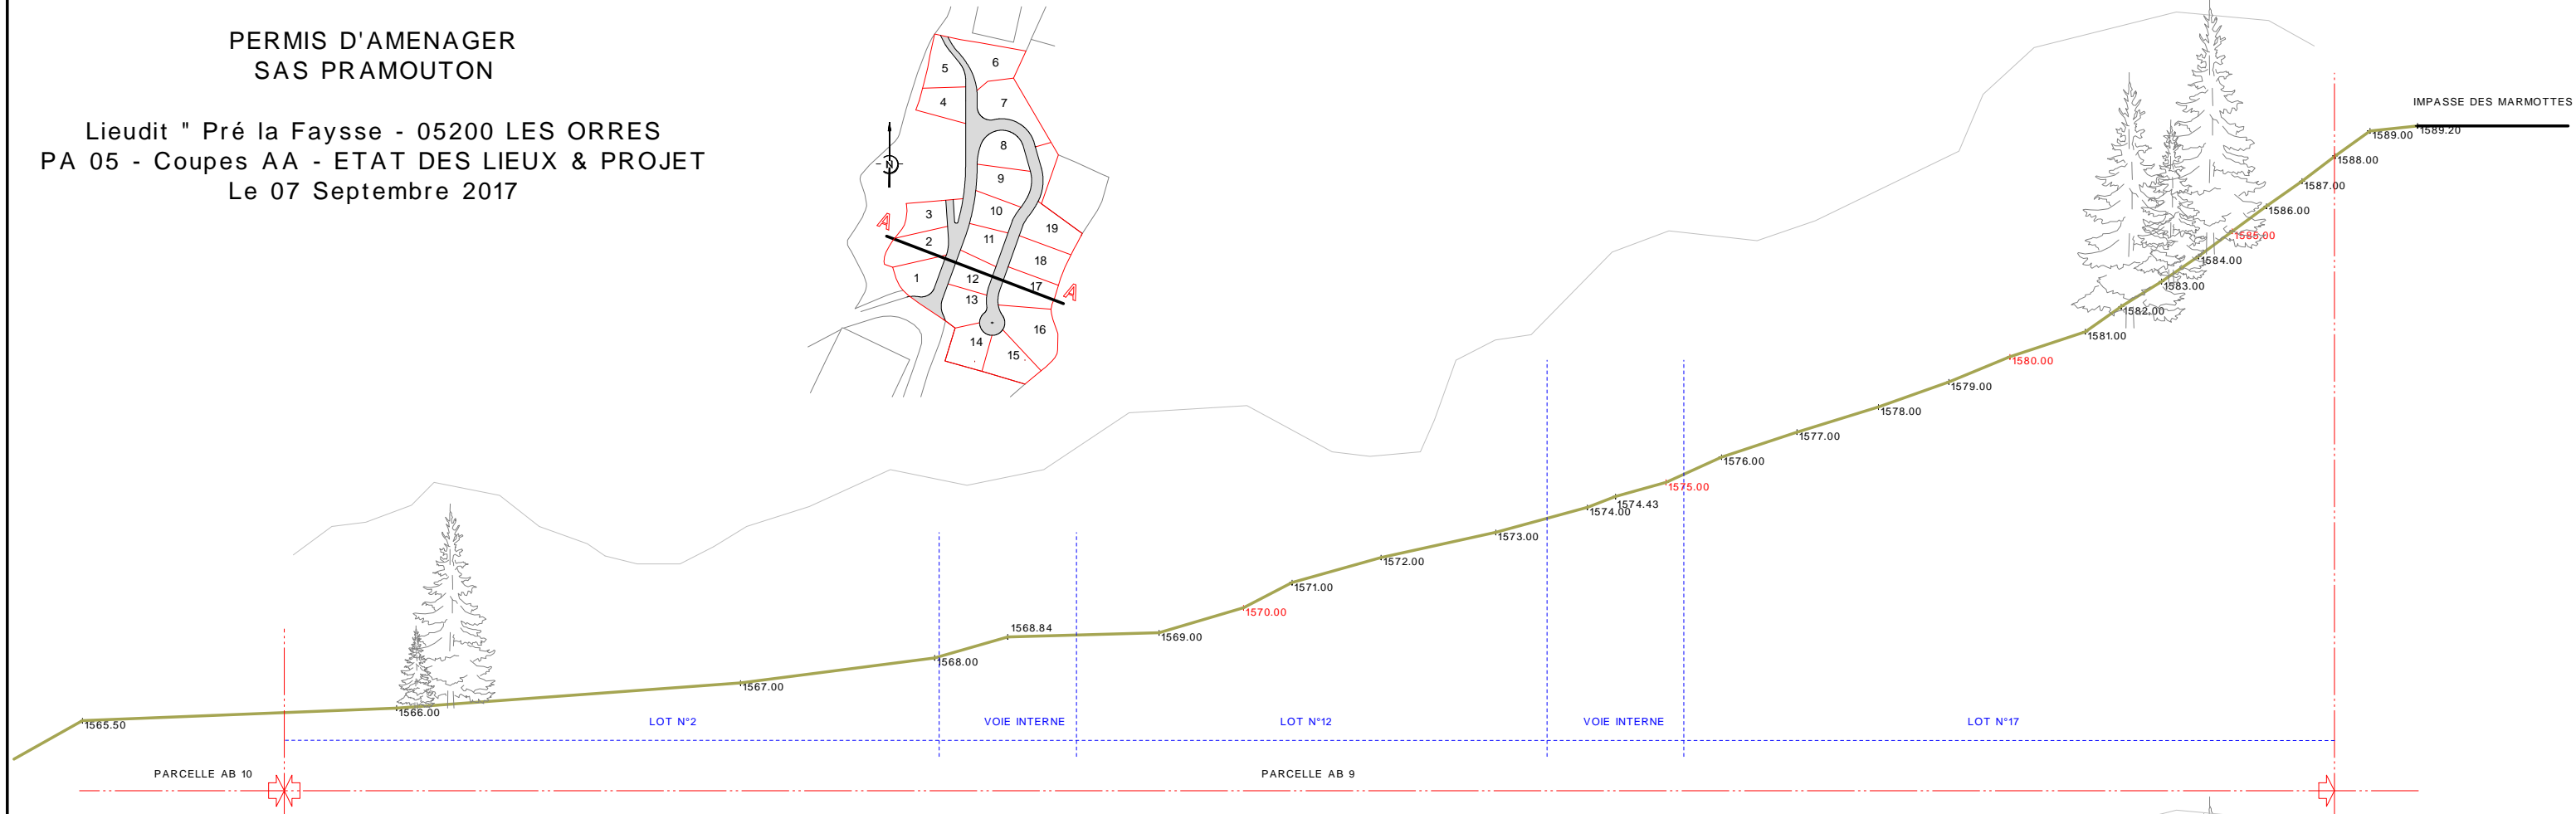


PERMIS D'AMENAGER
SAS PRAMOUTON


Lieudit " Pré la Faysse - 05200 LES ORRES
PA 05 - Coupes AA - ETAT DES LIEUX & PROJET
Le 07 Septembre 2017

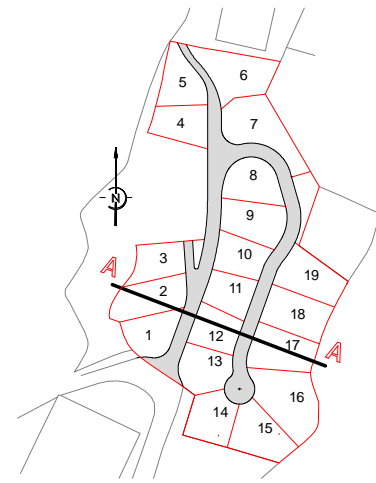

COUPE AA - ETAT DES LIEUX

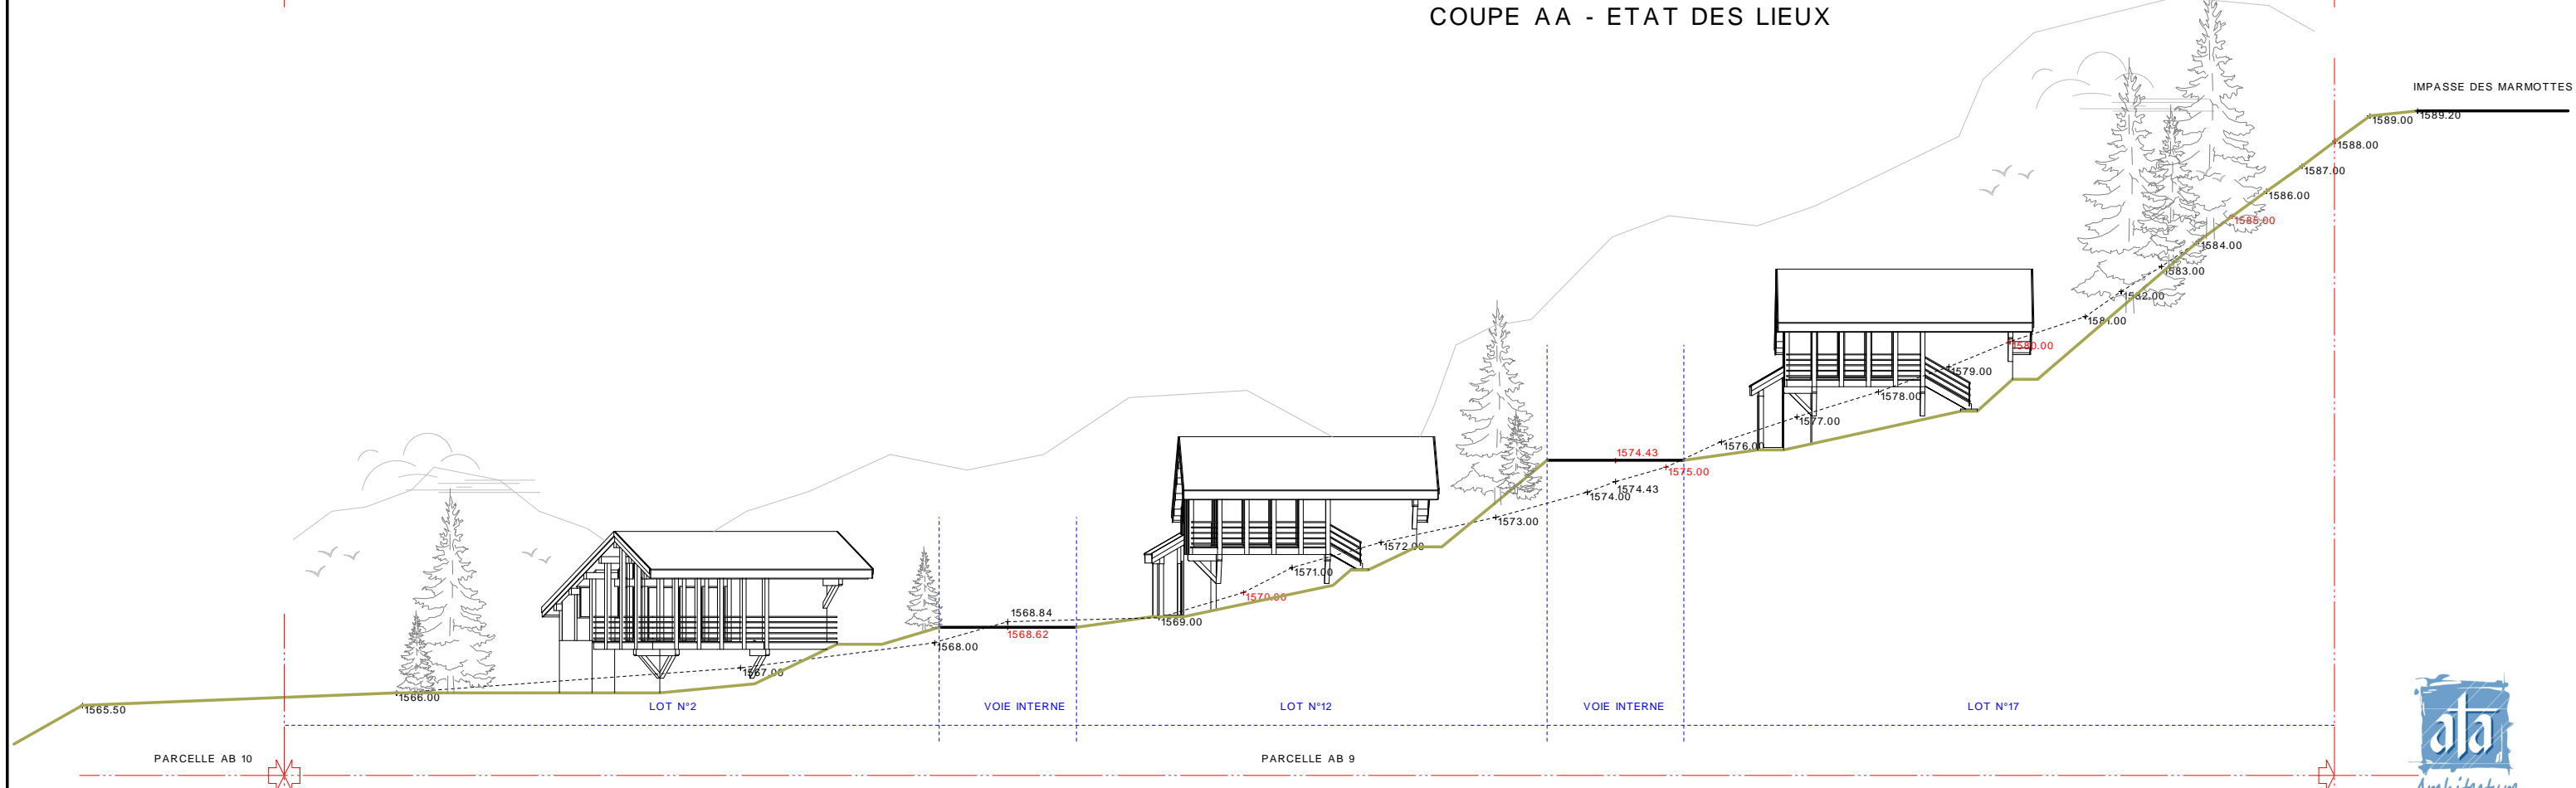

COUPE AA - PROJET

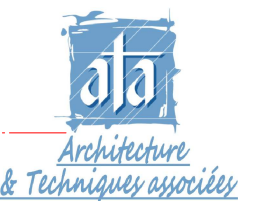

François ROLLAND

3 Rue du Midi
Résidence du Midi B
BP 12 - 05200 EMBRUN Cedex
Tel : 04.92.43.10.37
Site Internet : www.ata-maisalp.fr